


# ホテル一畑

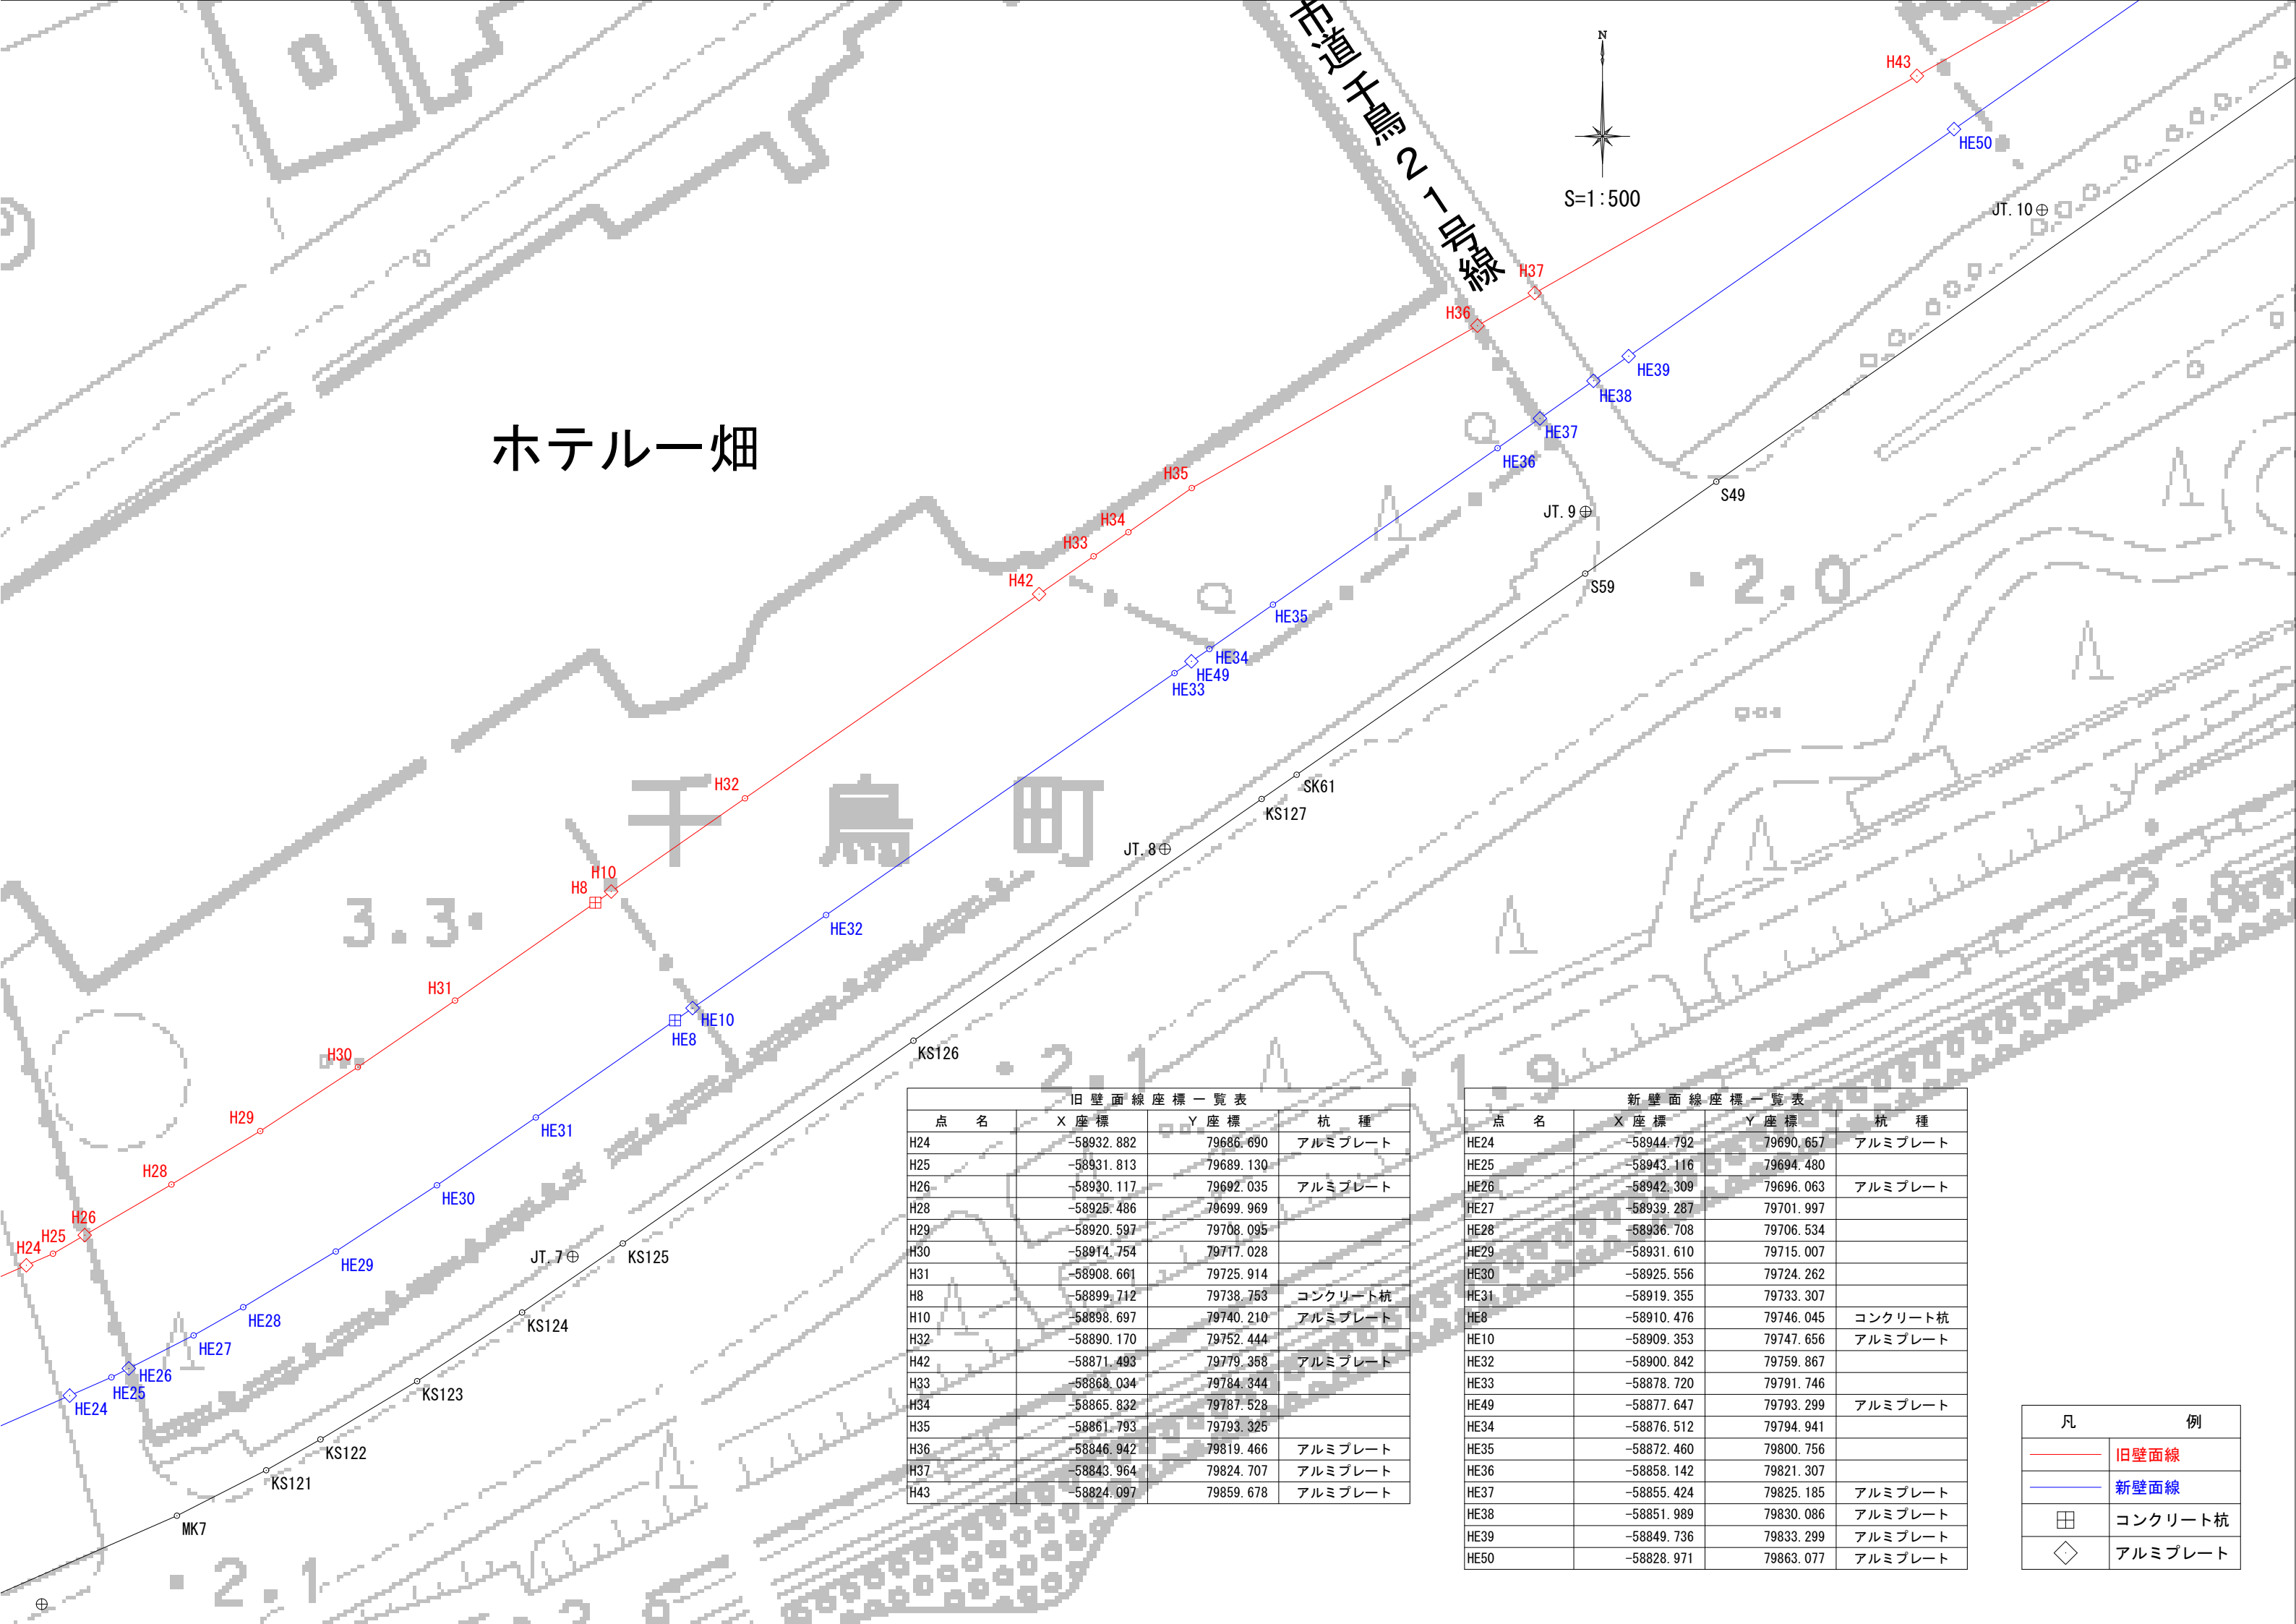

旧壁面線座標一覧表

点名	X座標	Y座標	杭種
H24	-58932.882	79666.690	アルミプレート
H25	-58931.813	79689.130	
H26	-58930.117	79692.035	アルミプレート
H28	-58925.486	79699.969	
H29	-58920.597	79708.095	
H30	-58914.754	79717.028	
H31	-58908.661	79725.914	
H8	-58899.712	79738.753	コンクリート杭
H10	-58898.697	79740.210	アルミプレート
H32	-58890.170	79752.444	
H42	-58871.493	79779.358	アルミプレート
H33	-58868.034	79784.344	
H34	-58865.832	79787.528	
H35	-58861.793	79793.325	
H36	-58846.942	79819.466	アルミプレート
H37	-58843.964	79824.707	アルミプレート
H43	-58824.097	79859.678	アルミプレート

新壁面線座標一覧表

点名	X座標	Y座標	杭種
HE24	-58944.792	79690.657	アルミプレート
HE25	-58943.116	79694.480	
HE26	-58942.309	79696.063	アルミプレート
HE27	-58939.287	79701.997	
HE28	-58936.708	79706.534	
HE29	-58931.610	79715.007	
HE30	-58925.556	79724.262	
HE31	-58919.355	79733.307	
HE8	-58910.476	79746.045	コンクリート杭
HE10	-58909.353	79747.656	アルミプレート
HE32	-58900.842	79759.867	
HE33	-58878.720	79791.746	
HE49	-58877.647	79793.299	アルミプレート
HE34	-58876.512	79794.941	
HE35	-58872.460	79800.756	
HE36	-58858.142	79821.307	
HE37	-58855.424	79825.185	アルミプレート
HE38	-58851.989	79830.086	アルミプレート
HE39	-58849.736	79833.299	アルミプレート
HE50	-58828.971	79863.077	アルミプレート

凡	例
	旧壁面線
	新壁面線
	コンクリート杭
	アルミプレート