


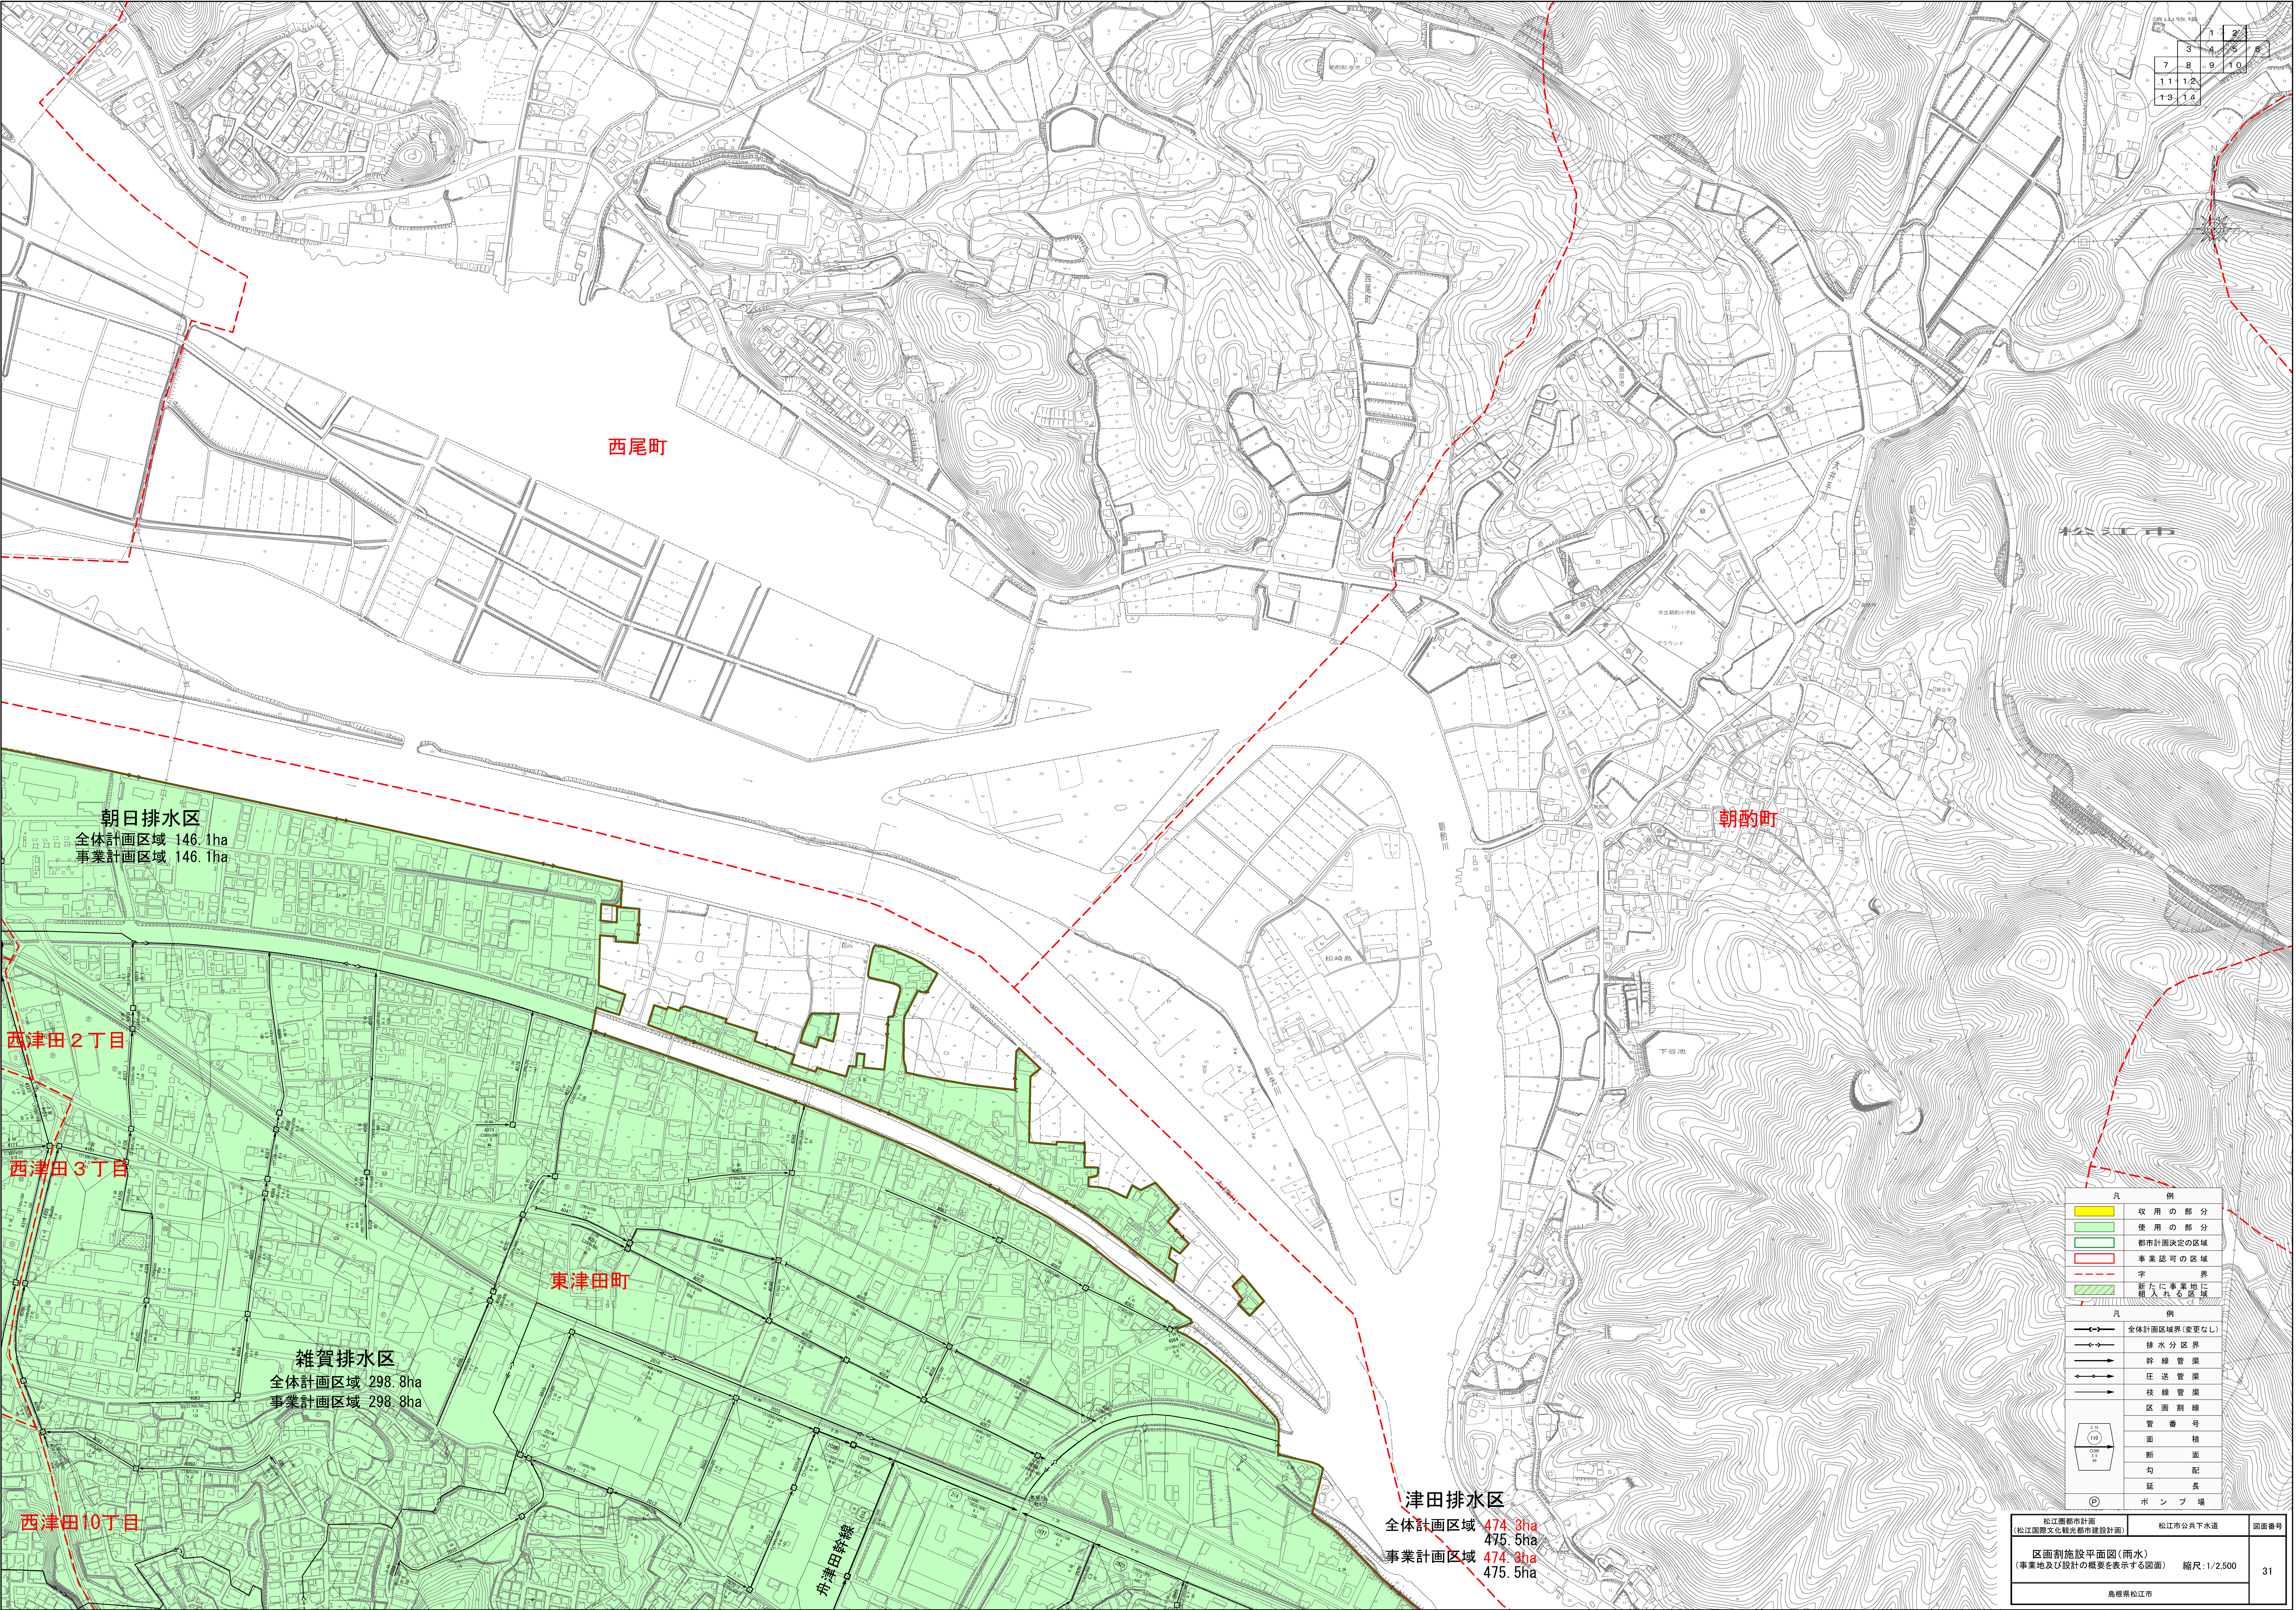

1	2
3	4
5	6
7	8
9	10
11	12
13	14

朝日排水区
全体計画区域 146.1ha
事業計画区域 146.1ha

西津田2丁目

西津田3丁目

西津田10丁目

雑賀排水区
全体計画区域 298.8ha
事業計画区域 298.8ha

東津田町

津田排水区
全体計画区域 474.3ha
475.5ha
事業計画区域 474.3ha
475.5ha

凡	例
	収用の部分
	使用の部分
	都市計画決定の区域
	事業認可の区域
	字界
	新たに事業地に 用いられる区域
凡	例
	全体計画区域境界(変更なし)
	排水分区分界
	幹線管渠
	庄送管渠
	枝線管渠
	区画割線
	管番号
	面積
	断面
	勾配
	延長
	ポンプ場