


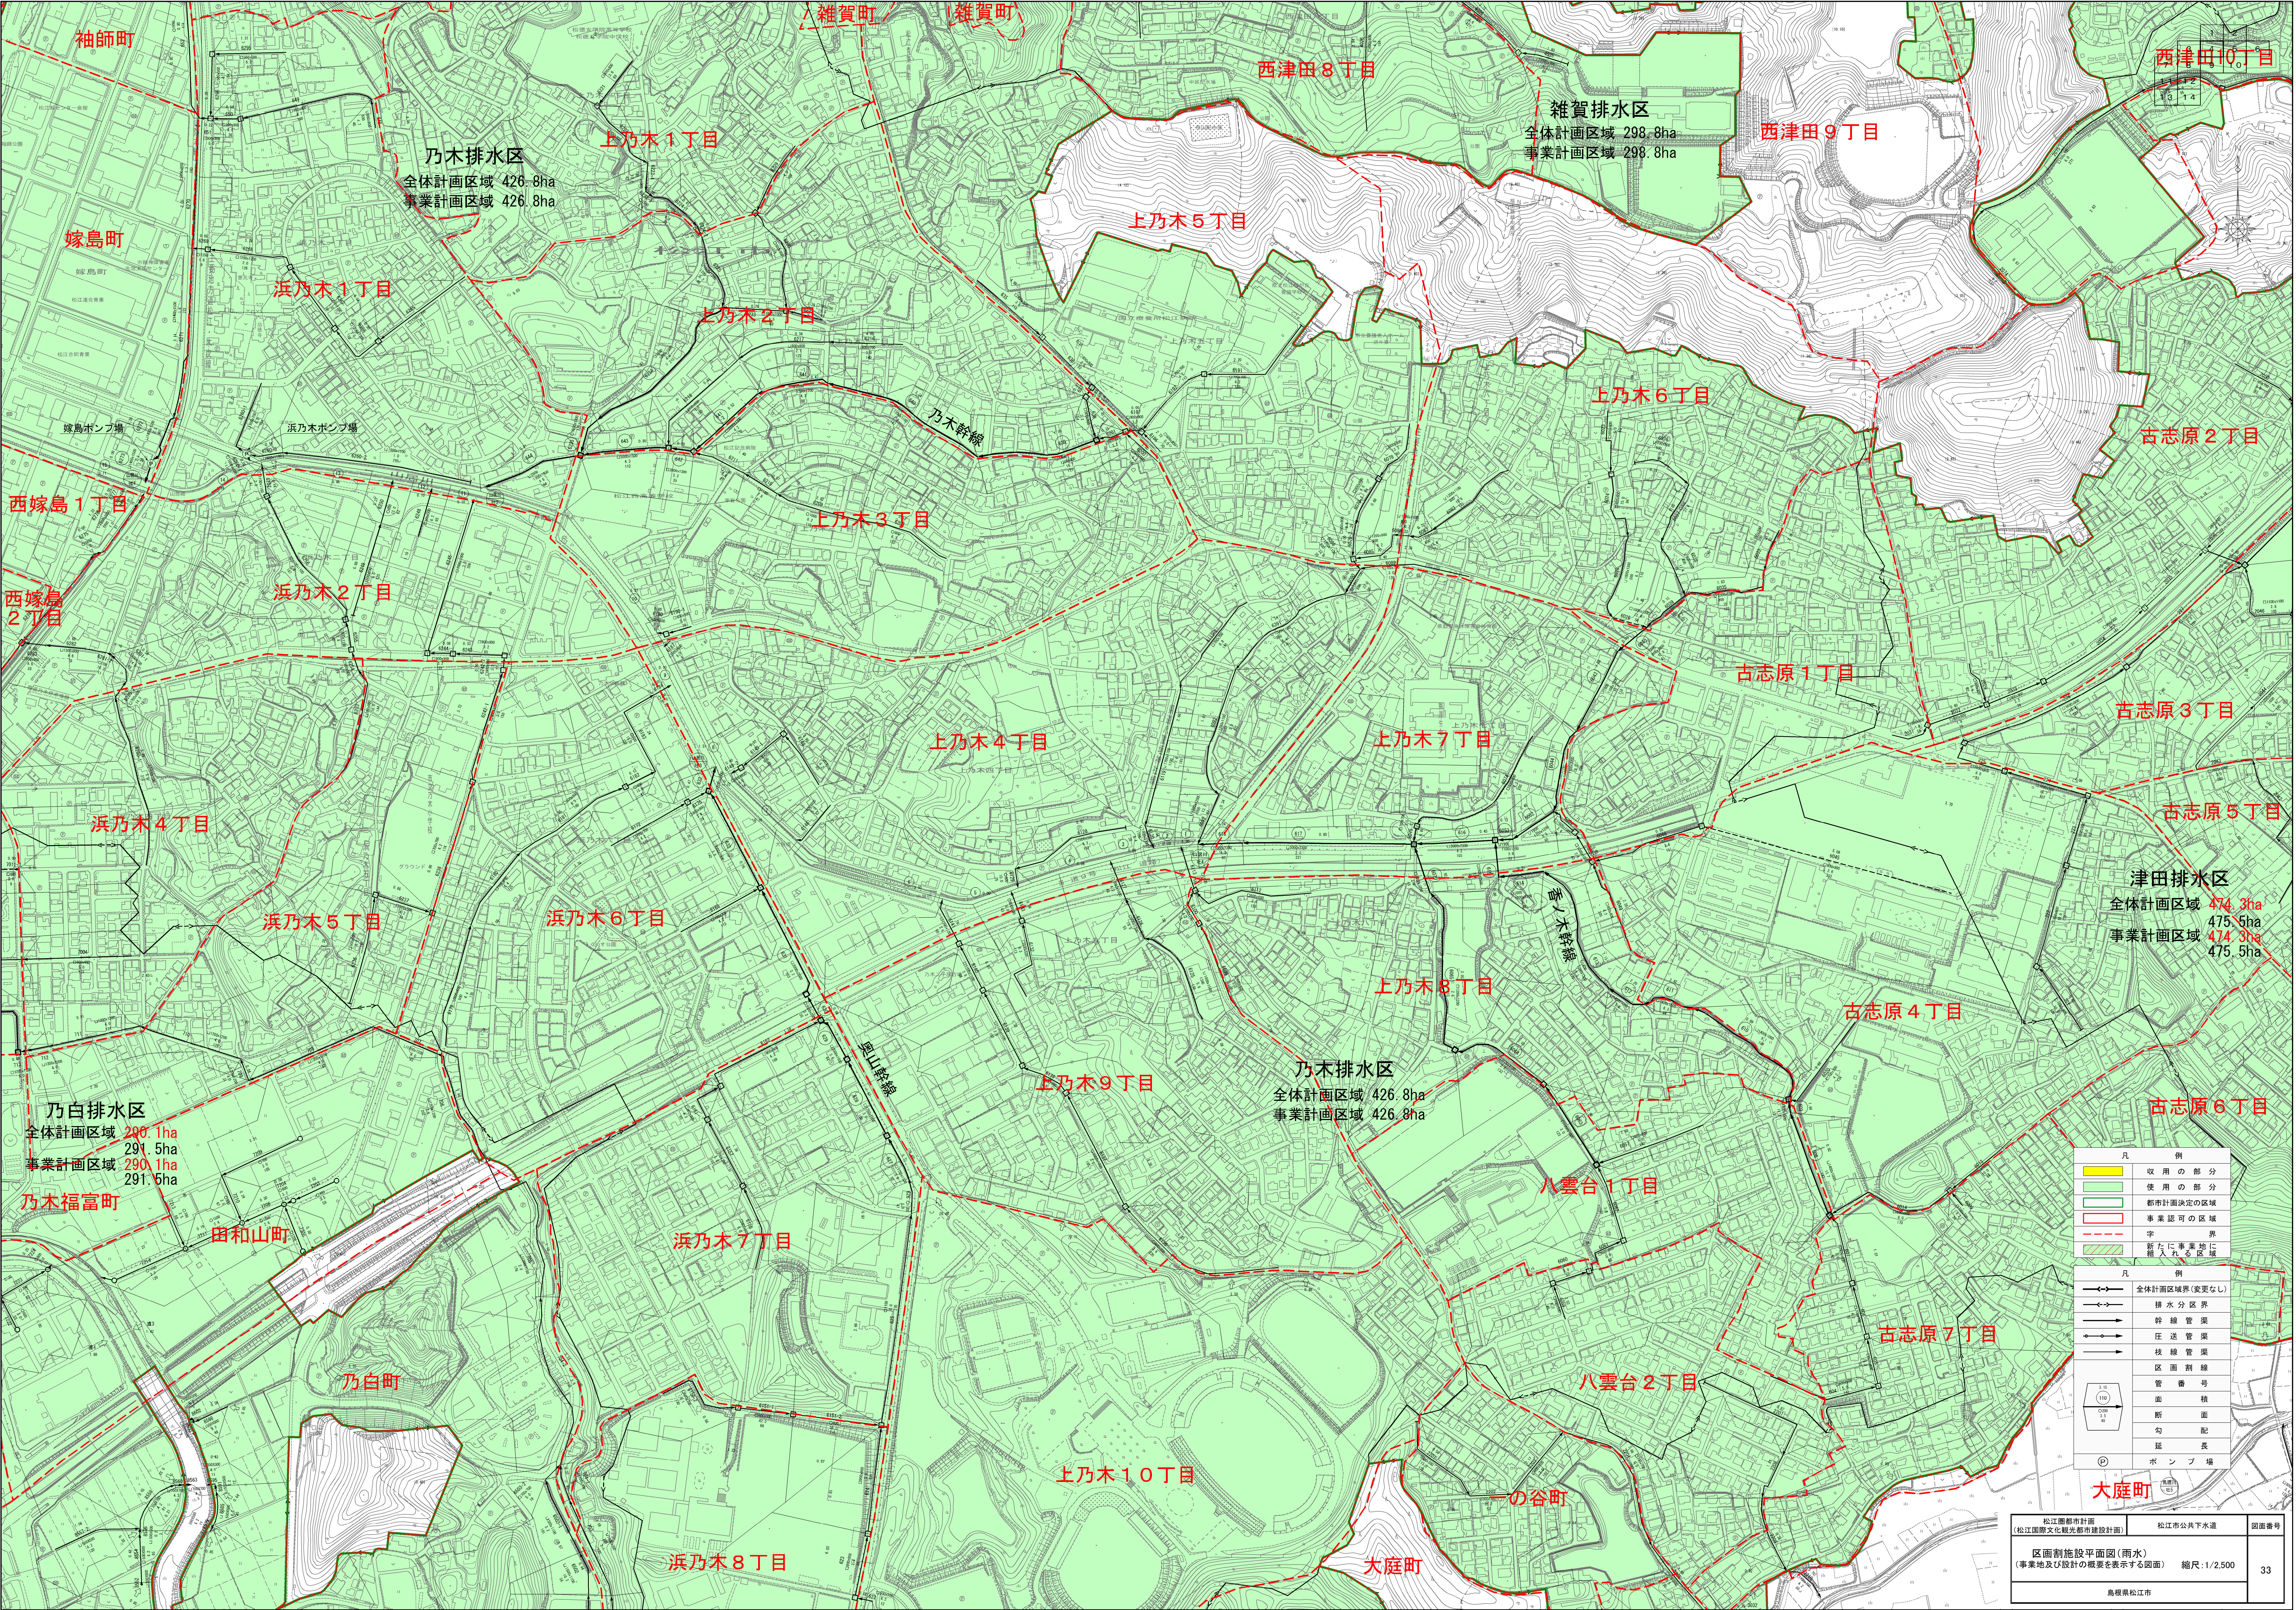

凡	例
	収用の部分
	使用の部分
	都市計画決定の区域
	事業認可の区域
	字界
	新たに事業地に 編入された区域

凡	例
	全体計画区域界(変更なし)
	排水分区界
	幹線管渠
	圧送管渠
	枝線管渠
	区画割線
	管番号
	面積
	断面
	勾配
	延長
	ポンプ場