


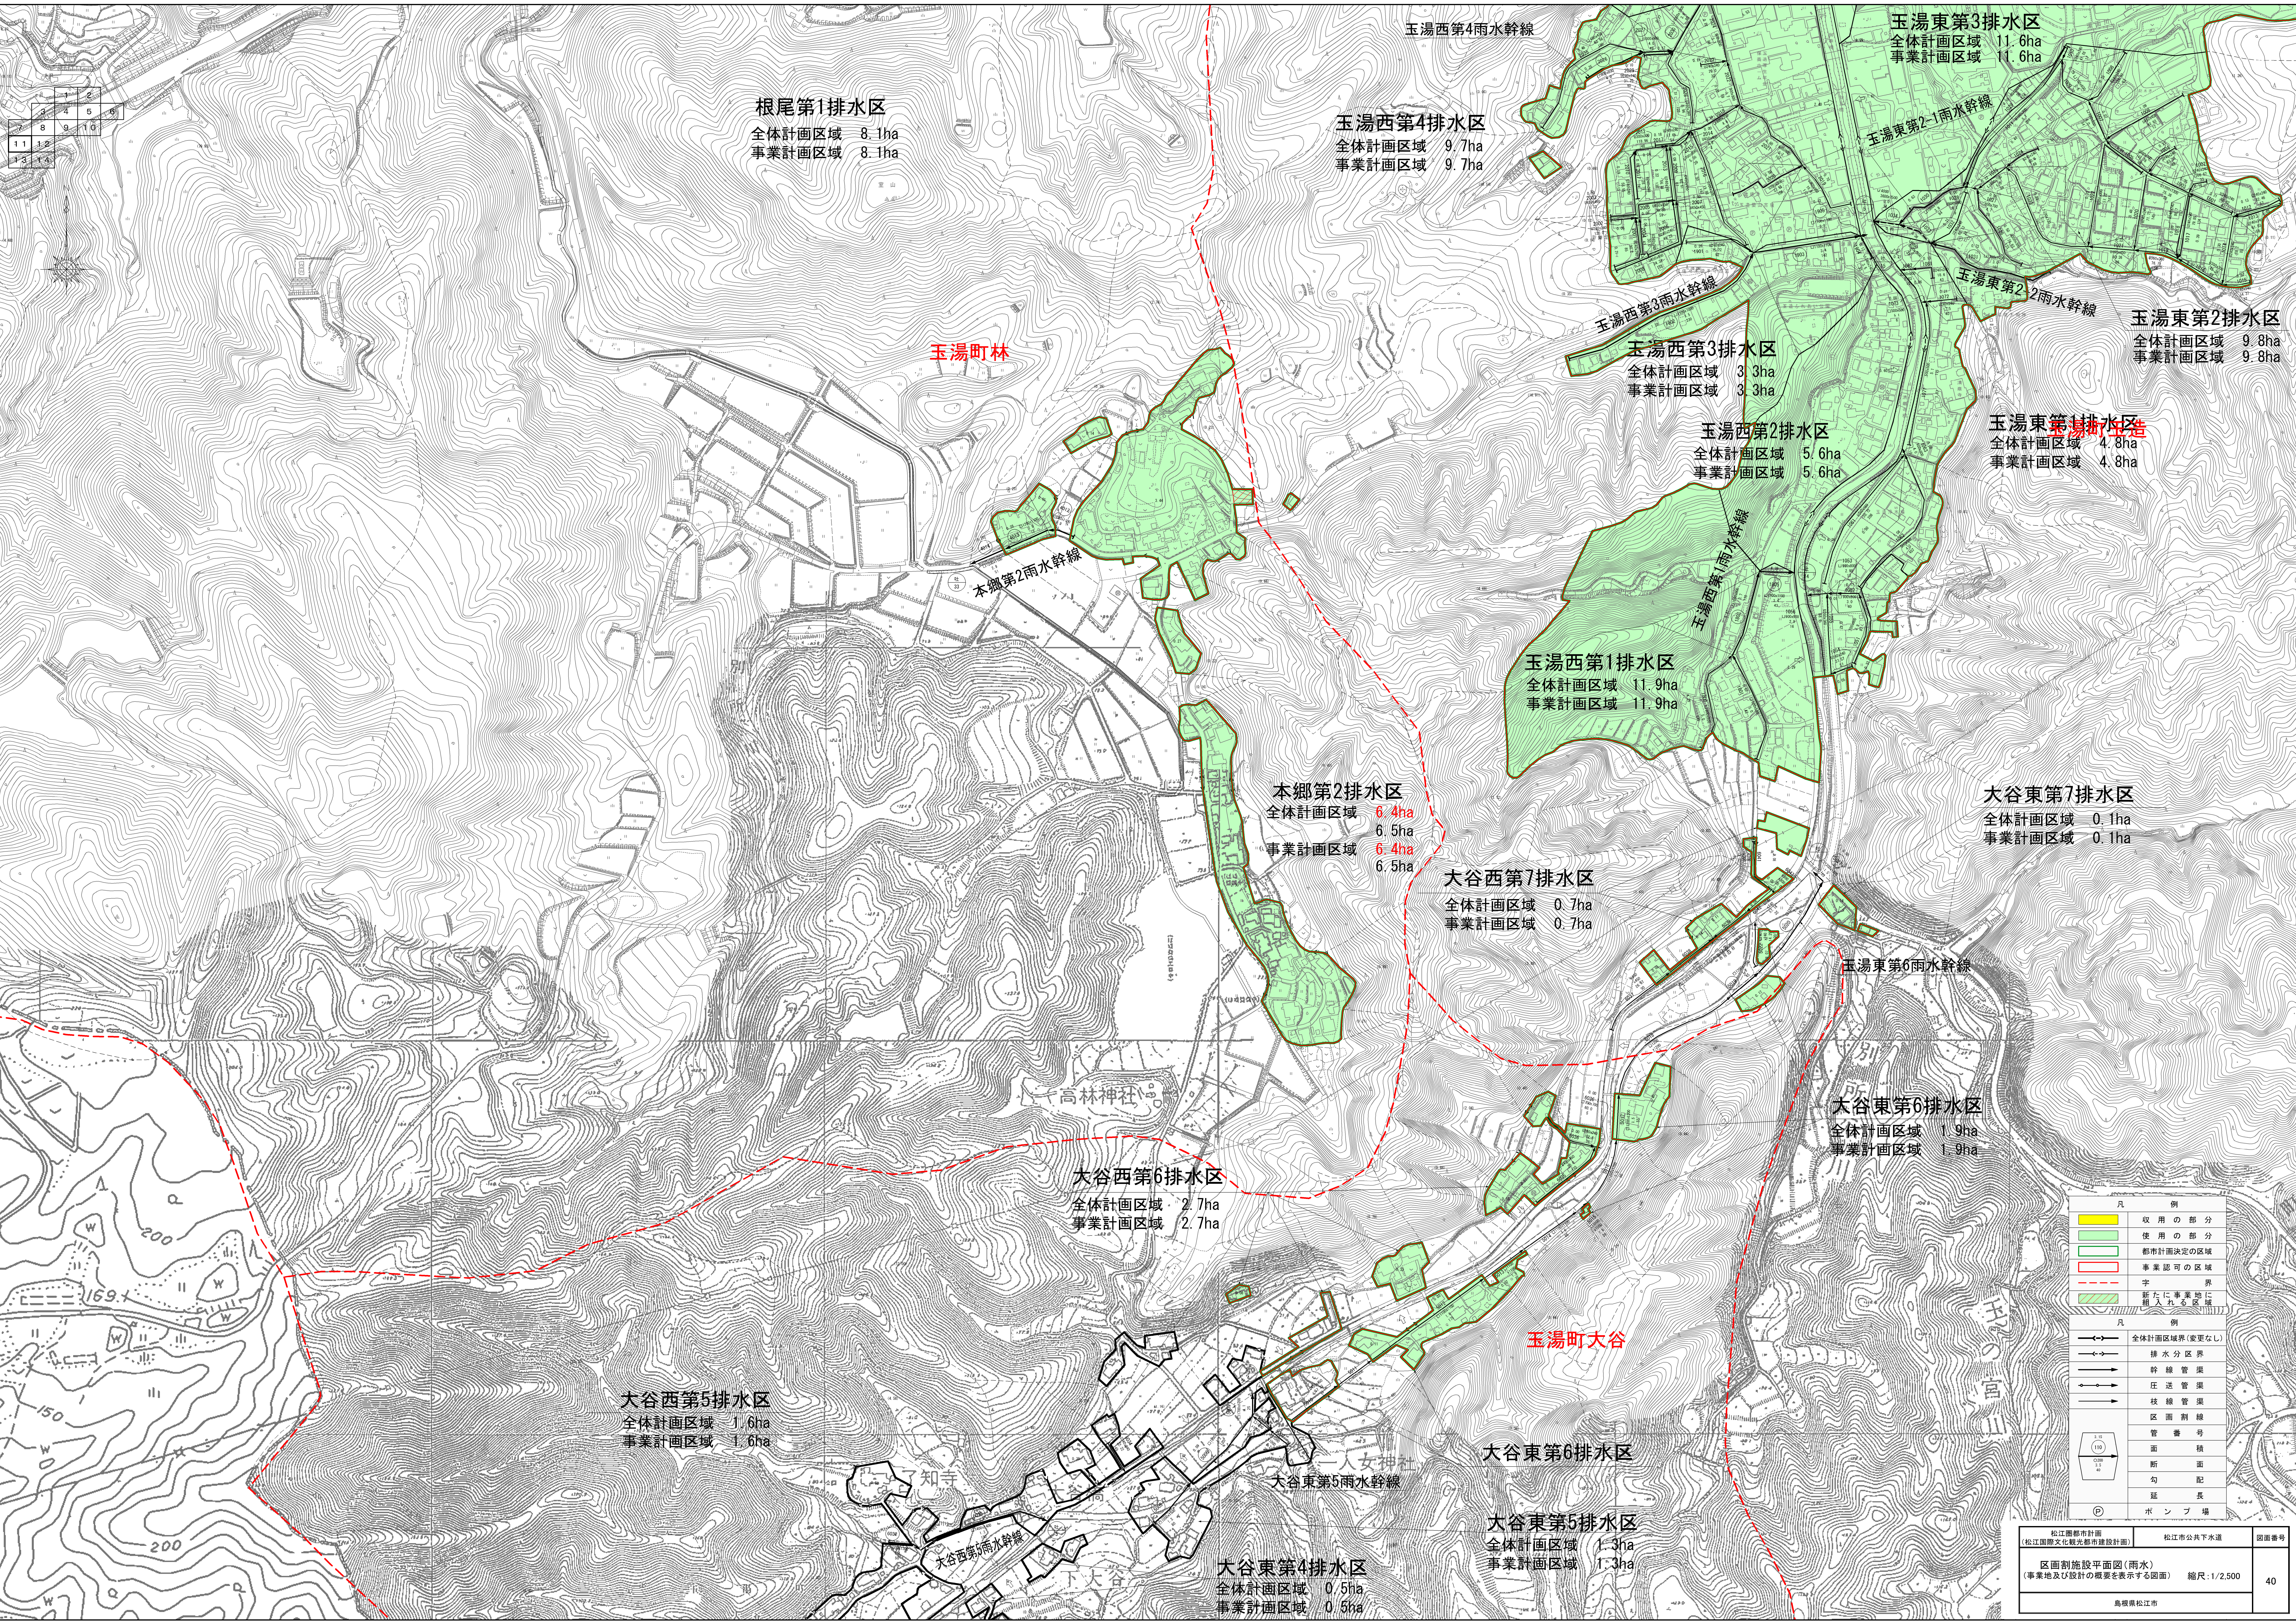

7	8	4	5	6
11	12			
13	14			

根尾第1排水区
全体計画区域 8.1ha
事業計画区域 8.1ha

玉湯西第4排水区
全体計画区域 9.7ha
事業計画区域 9.7ha

玉湯東第3排水区
全体計画区域 11.6ha
事業計画区域 11.6ha

玉湯東第2排水区
全体計画区域 9.8ha
事業計画区域 9.8ha

玉湯東第1排水区
全体計画区域 4.8ha
事業計画区域 4.8ha

玉湯西第2排水区
全体計画区域 5.6ha
事業計画区域 5.6ha

玉湯西第3排水区
全体計画区域 3.3ha
事業計画区域 3.3ha

玉湯西第1排水区
全体計画区域 11.9ha
事業計画区域 11.9ha

本郷第2排水区
全体計画区域 6.4ha
事業計画区域 6.4ha

大谷西第7排水区
全体計画区域 0.7ha
事業計画区域 0.7ha

大谷東第7排水区
全体計画区域 0.1ha
事業計画区域 0.1ha

大谷東第6排水区
全体計画区域 1.9ha
事業計画区域 1.9ha

大谷西第6排水区
全体計画区域 2.7ha
事業計画区域 2.7ha

大谷西第5排水区
全体計画区域 1.6ha
事業計画区域 1.6ha

大谷東第6排水区

大谷東第5排水区
全体計画区域 1.3ha
事業計画区域 1.3ha

大谷東第4排水区
全体計画区域 0.5ha
事業計画区域 0.5ha

凡	例
	収用の部分
	使用の部分
	都市計画決定の区域
	事業認可の区域
	字界
	新たに事業地に 入れる区域
凡	例
	全体計画区域界(変更なし)
	排水分区界
	幹線管渠
	庄送管渠
	枝線管渠
	区画割線
	管番号
	面積
	断面
	勾配
	延長
	ポンプ場