


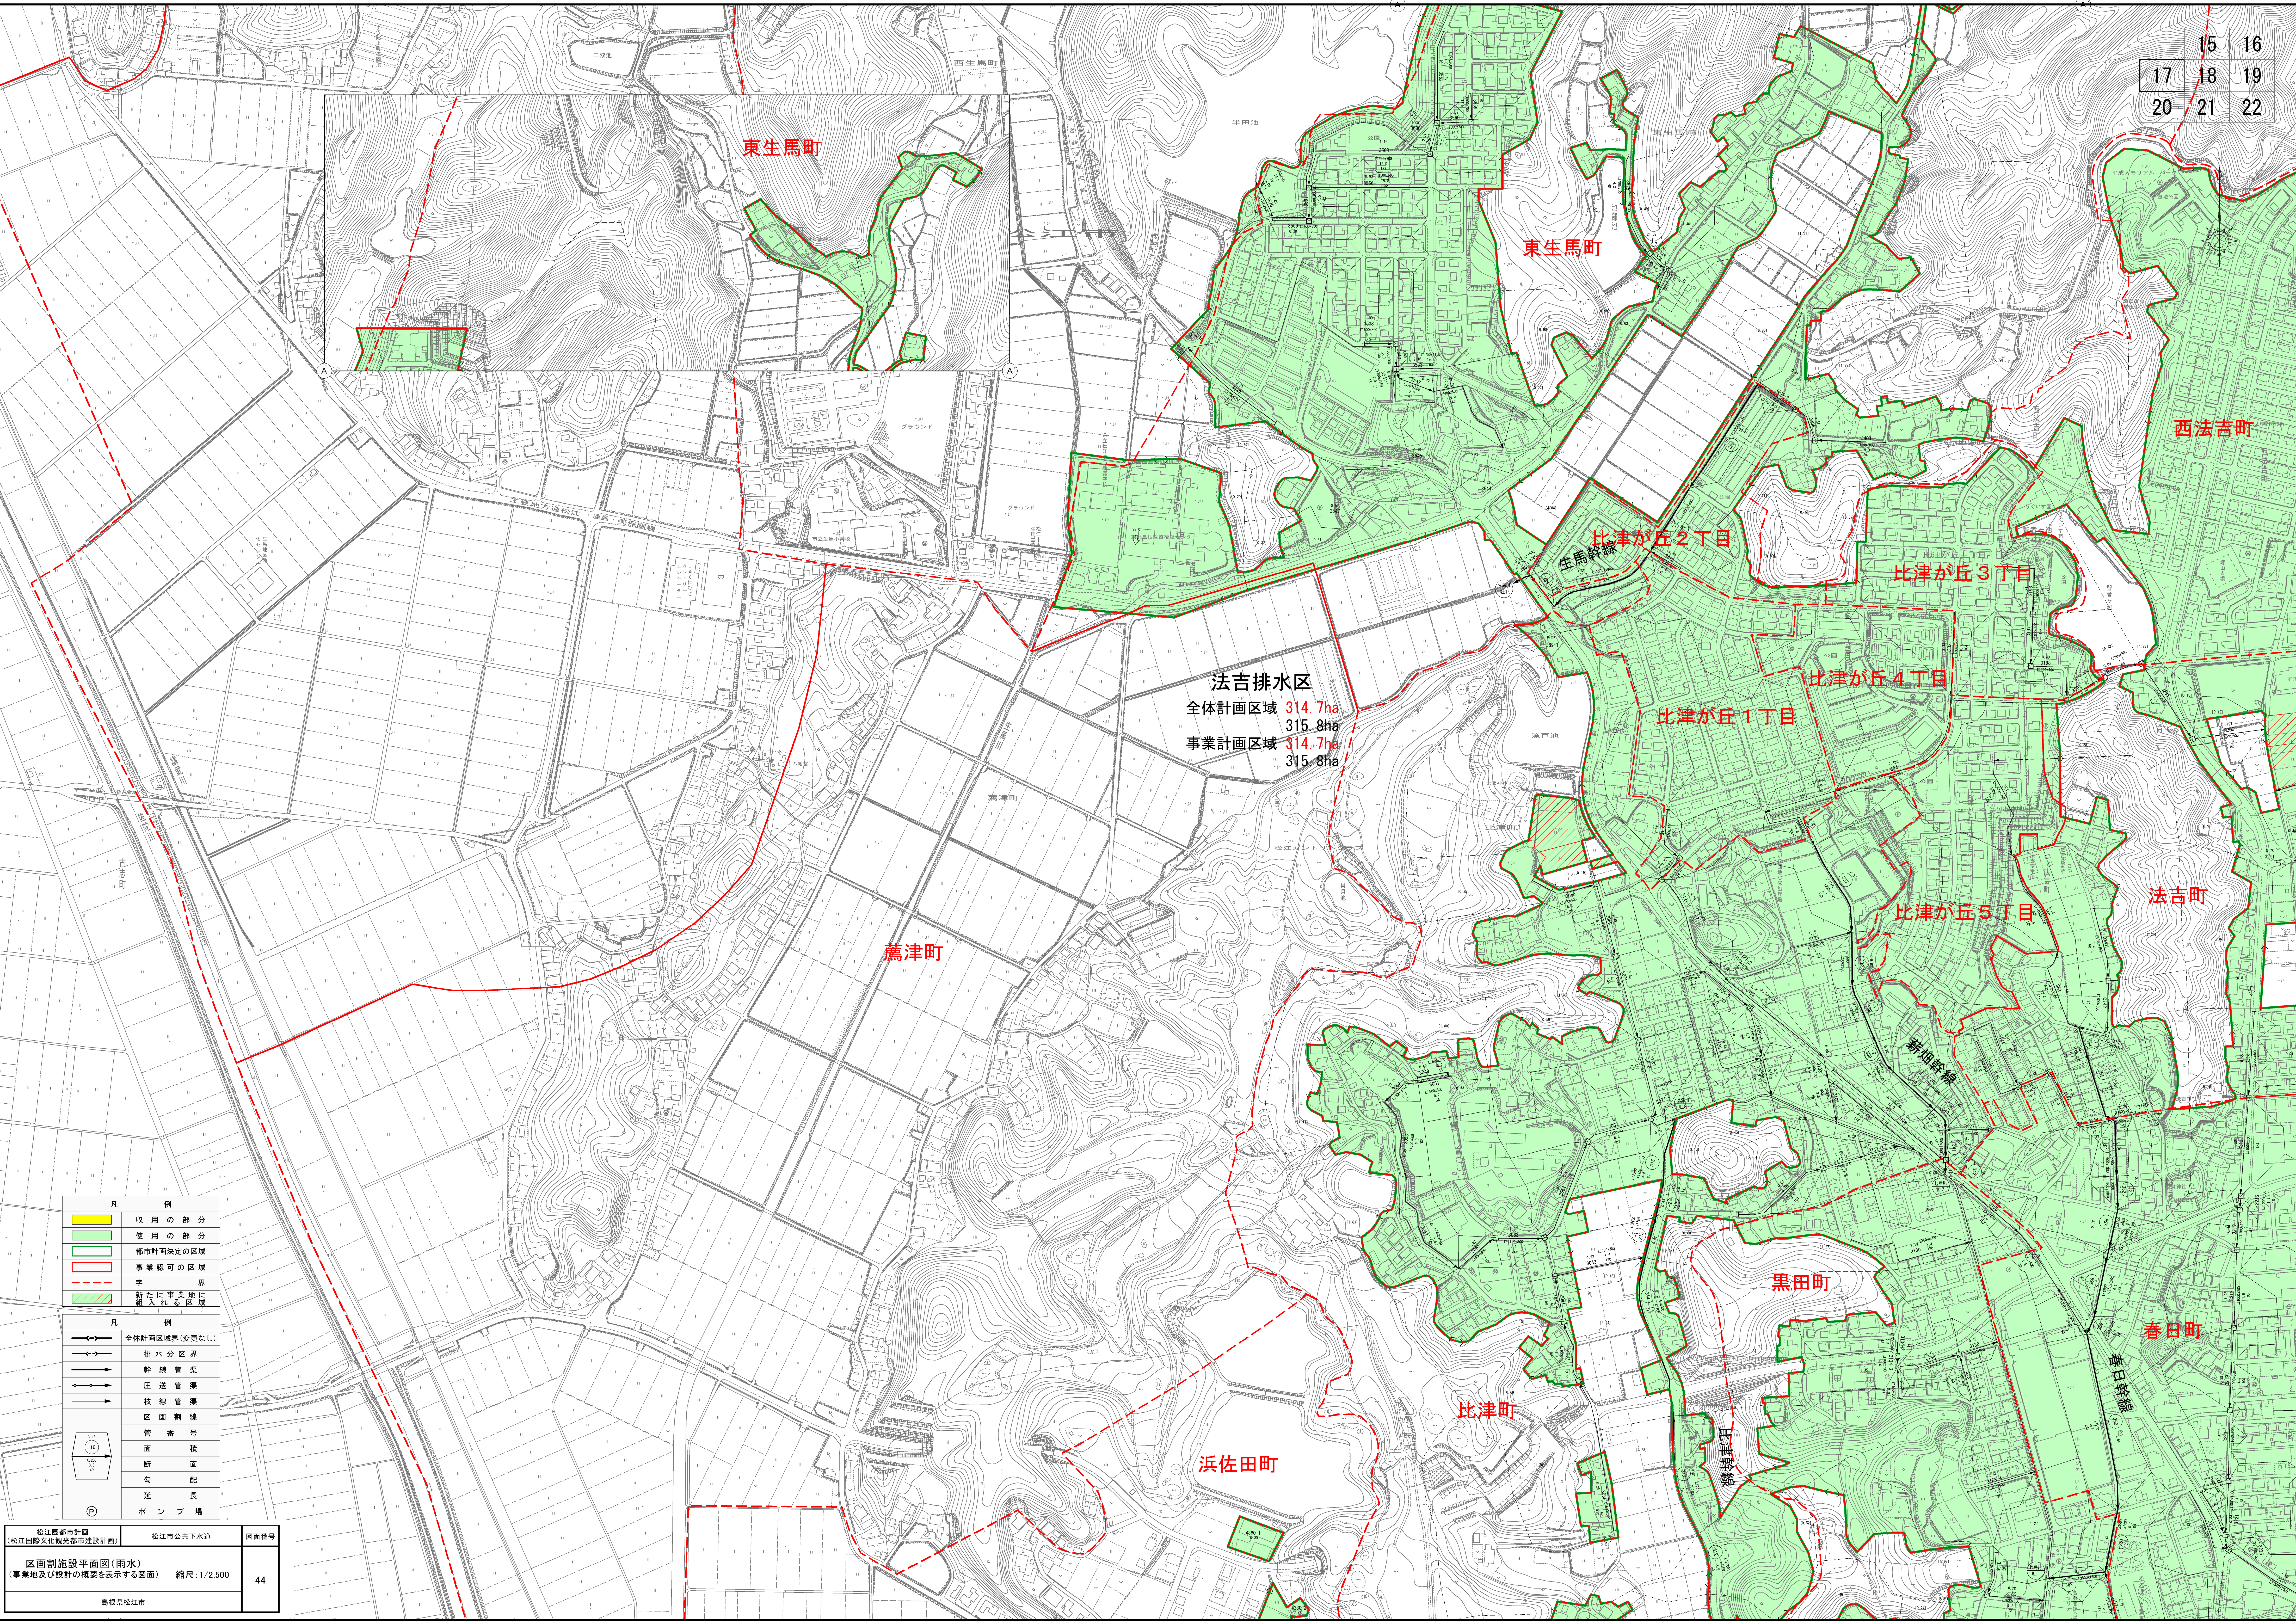

東生馬町

東生馬町

西法吉町

比津が丘2丁目

比津が丘3丁目

比津が丘1丁目

比津が丘4丁目

比津が丘5丁目

法吉町

薦津町

黒田町

春日町

浜佐田町

比津町

凡	例
	収用の部分
	使用の部分
	都市計画決定の区域
	事業認可の区域
	界
	字
	新たに事業地に 入れる区域

凡	例
	全体計画区域界(変更なし)
	排水分区域界
	幹線管渠
	庄送管渠
	枝線管渠
	区画割線
	管番号
	面積
	断面
	勾配
	延長
	ポンプ場