


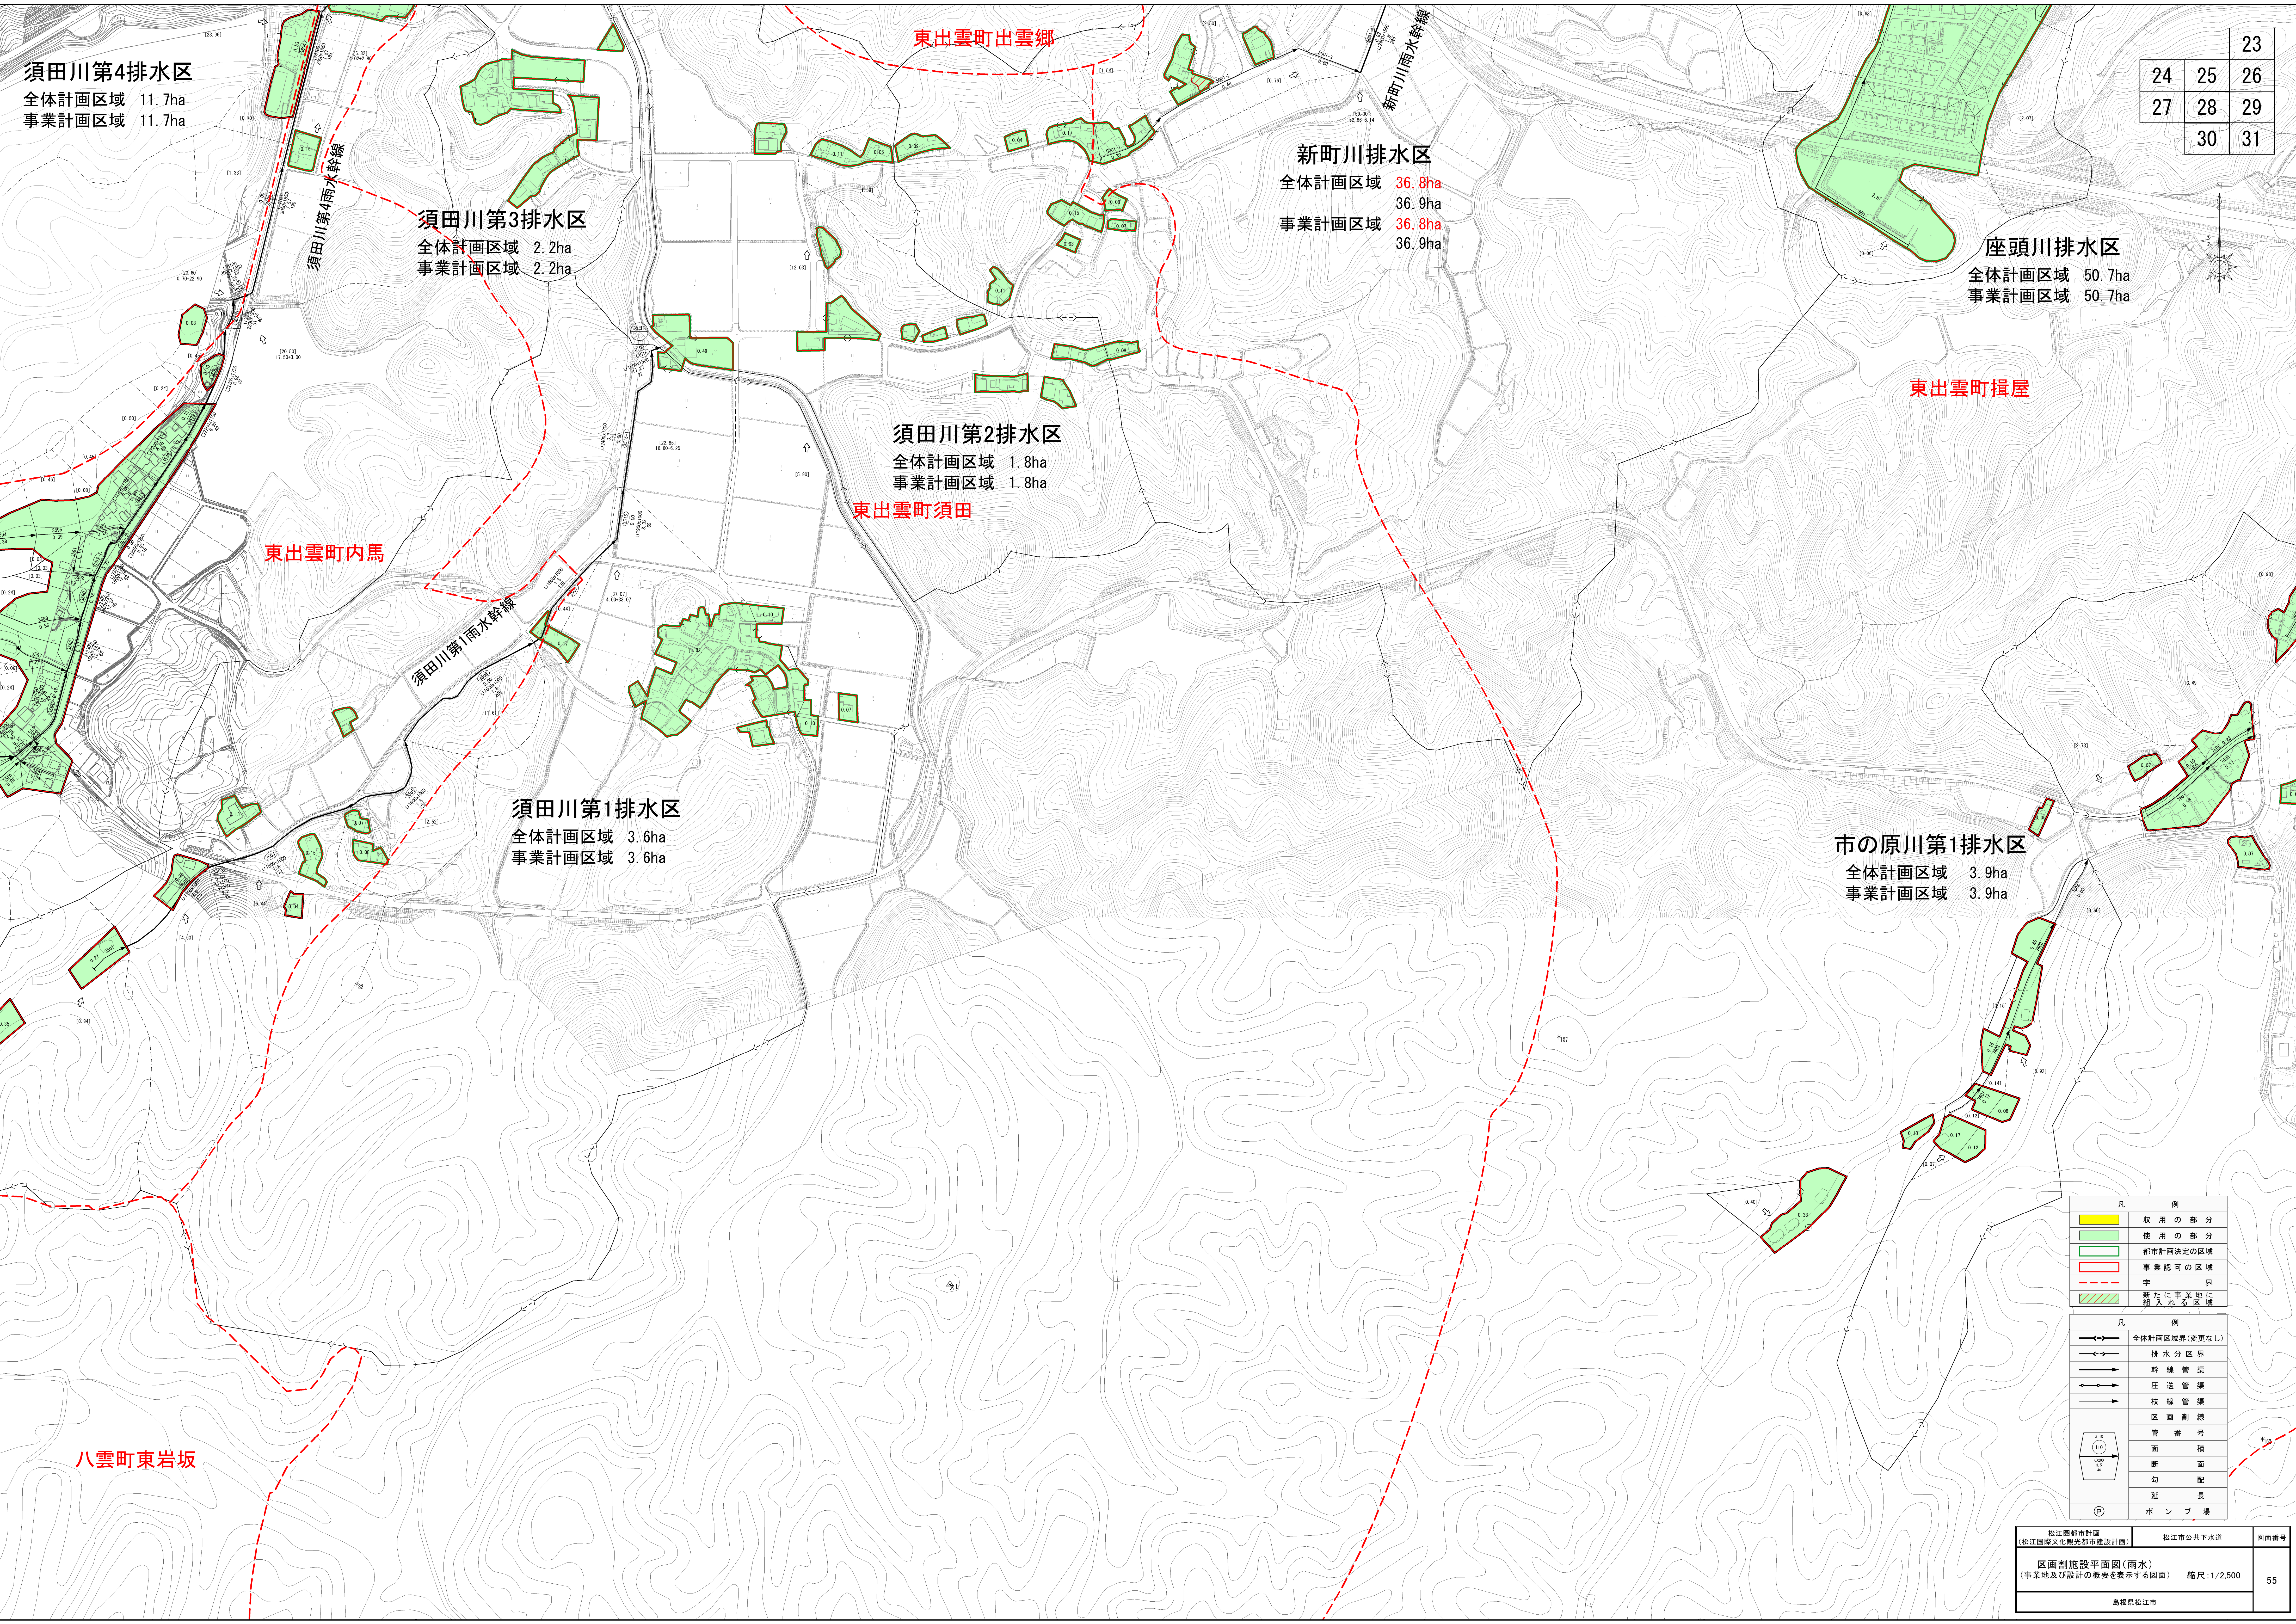

須田川第4排水区
全体計画区域 11.7ha
事業計画区域 11.7ha

須田川第3排水区
全体計画区域 2.2ha
事業計画区域 2.2ha

新町川排水区
全体計画区域 36.8ha
36.9ha
事業計画区域 36.8ha
36.9ha

座頭川排水区
全体計画区域 50.7ha
事業計画区域 50.7ha

須田川第2排水区
全体計画区域 1.8ha
事業計画区域 1.8ha

須田川第1排水区
全体計画区域 3.6ha
事業計画区域 3.6ha

市の原川第1排水区
全体計画区域 3.9ha
事業計画区域 3.9ha

凡	例
	収用の部分
	使用の部分
	都市計画決定の区域
	事業認可の区域
	字界
	新たに事業地に 編入される区域

凡	例
	全体計画区域境界(変更なし)
	排水分区界
	幹線管渠
	庄送管渠
	枝線管渠
	区画割線
	管番号
	面積
	断面
	勾配
	延長
	ポンプ場